ALLÉGÅRDEN - BLOK 20
ALMEGÅRD ALLÉ 1, ST., MF. - LEJLIGHED NR.:

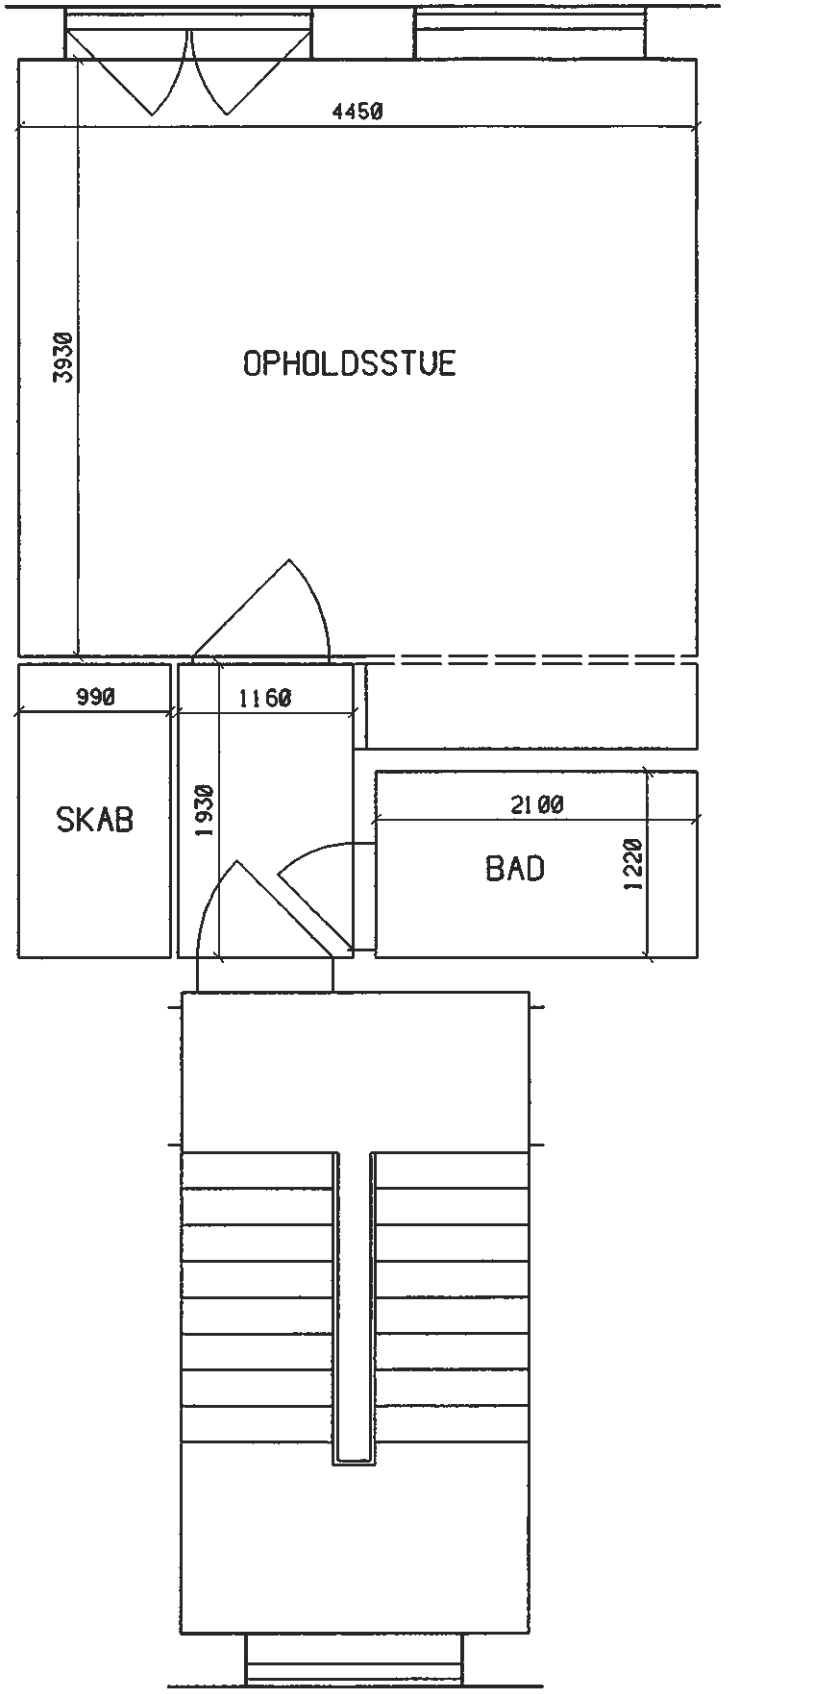

1:50 1 2 3 4 5m

ANGIVNE MÅL ER I MILLIMETER

BIRGER LUND A/S, RÅDGIVENDE INGENIØRER,
DAMHUS BOULEVARD 5, 2610 RØDOVRE, TLF. 31 70 28 29, FAX. 31 41 33 62 • CAD - SYSTEM AES.

ALLÉGÅRDEN - BLOK 20

ALMEGÅRD ALLÉ 1, ST., TV. - LEJLIGHED NR.:

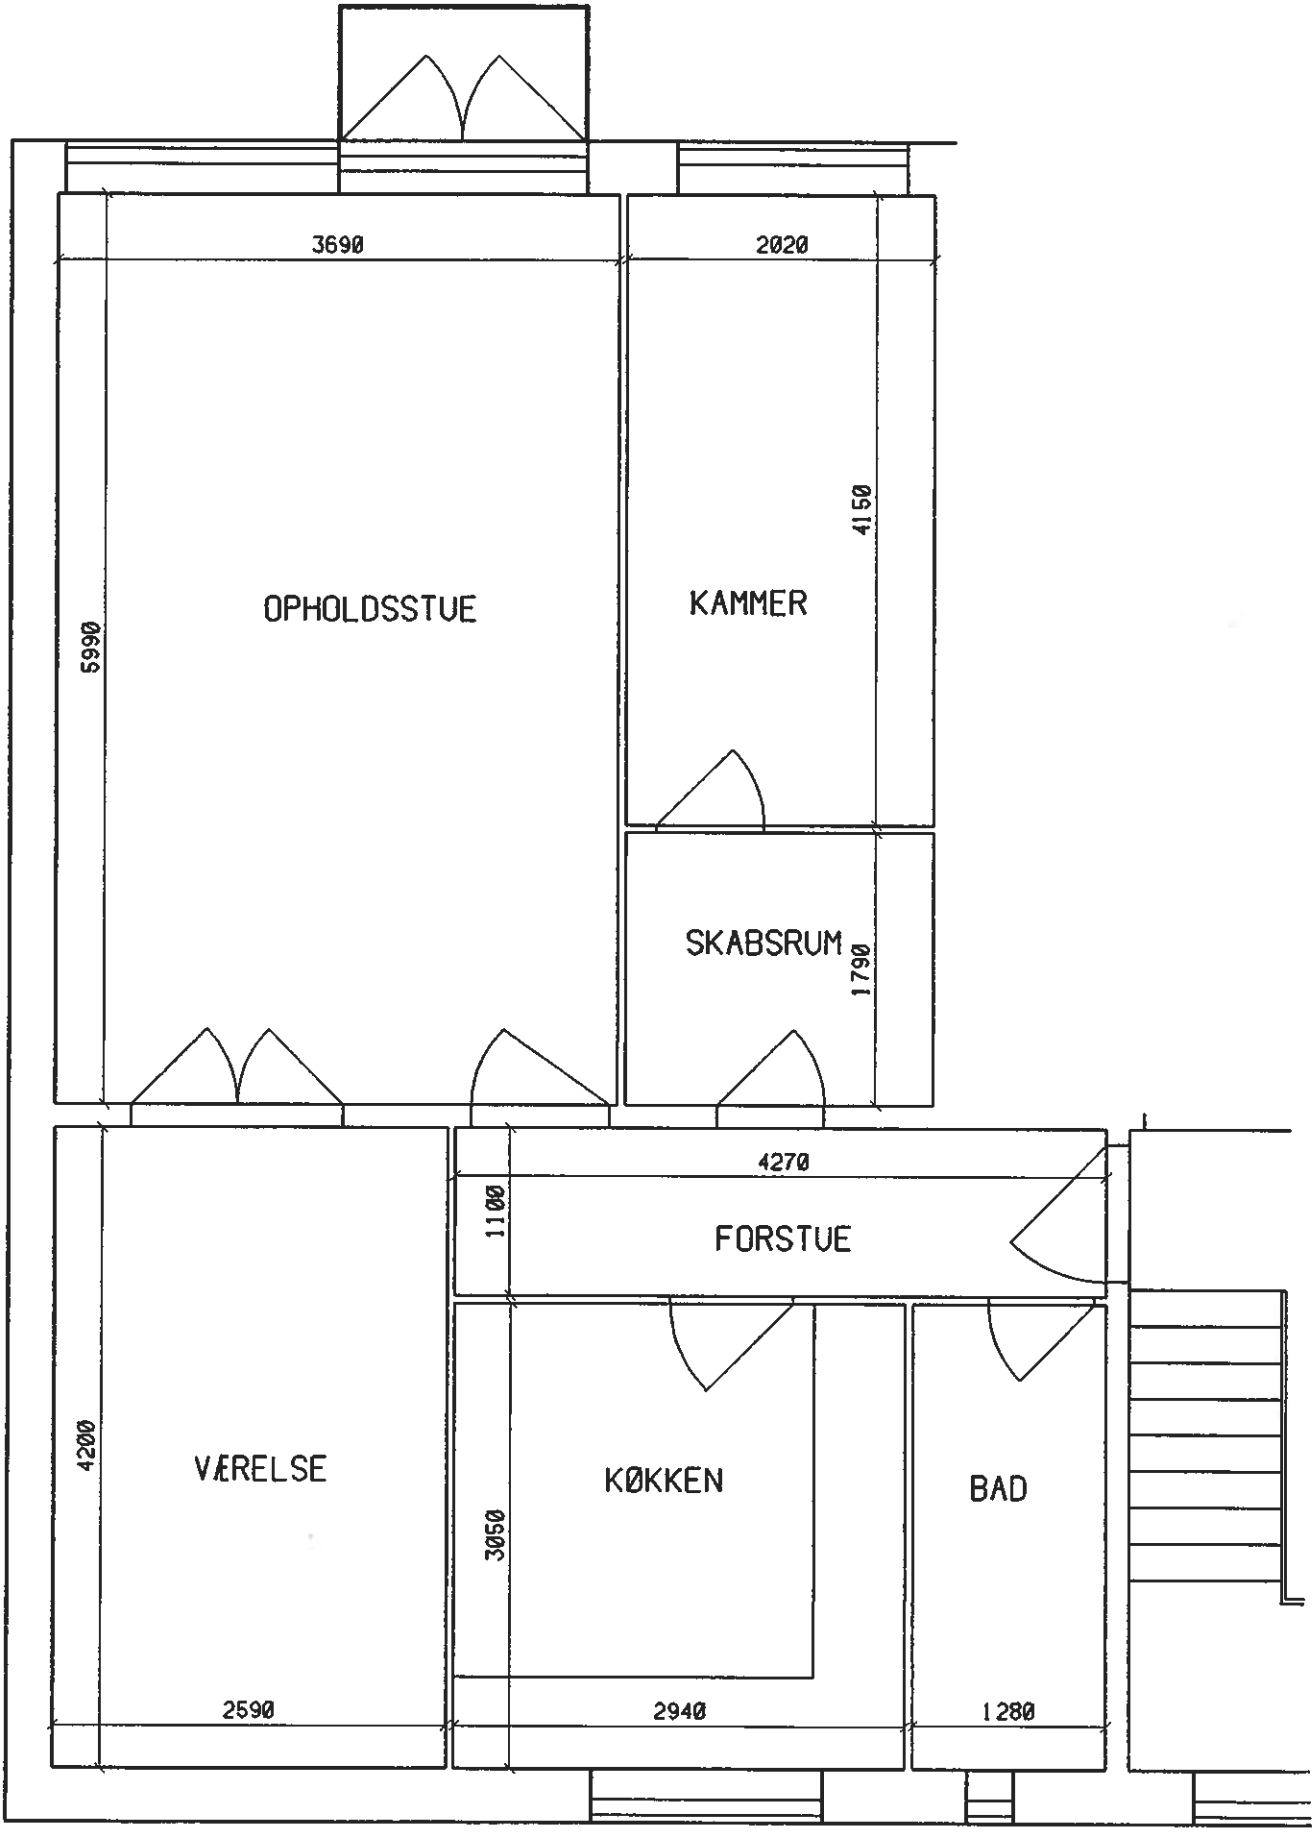

1:50 1 2 3 4 5m

ANGIVNE MÅL ER I MILLIMETER

BIRGER LUND A/S, RÅDGIVENDE INGENIØRER,
DAMHUS BOULEVARD 5, 2610 RØDOVRE, TLF. 31 70 28 29, FAX. 31 41 33 62 • CAD - SYSTEM AES.

ALLÉGÅRDEN - BLOK 20
ALMEGÅRD ALLÉ 1, ST., TH. - LEJLIGHED NR.:

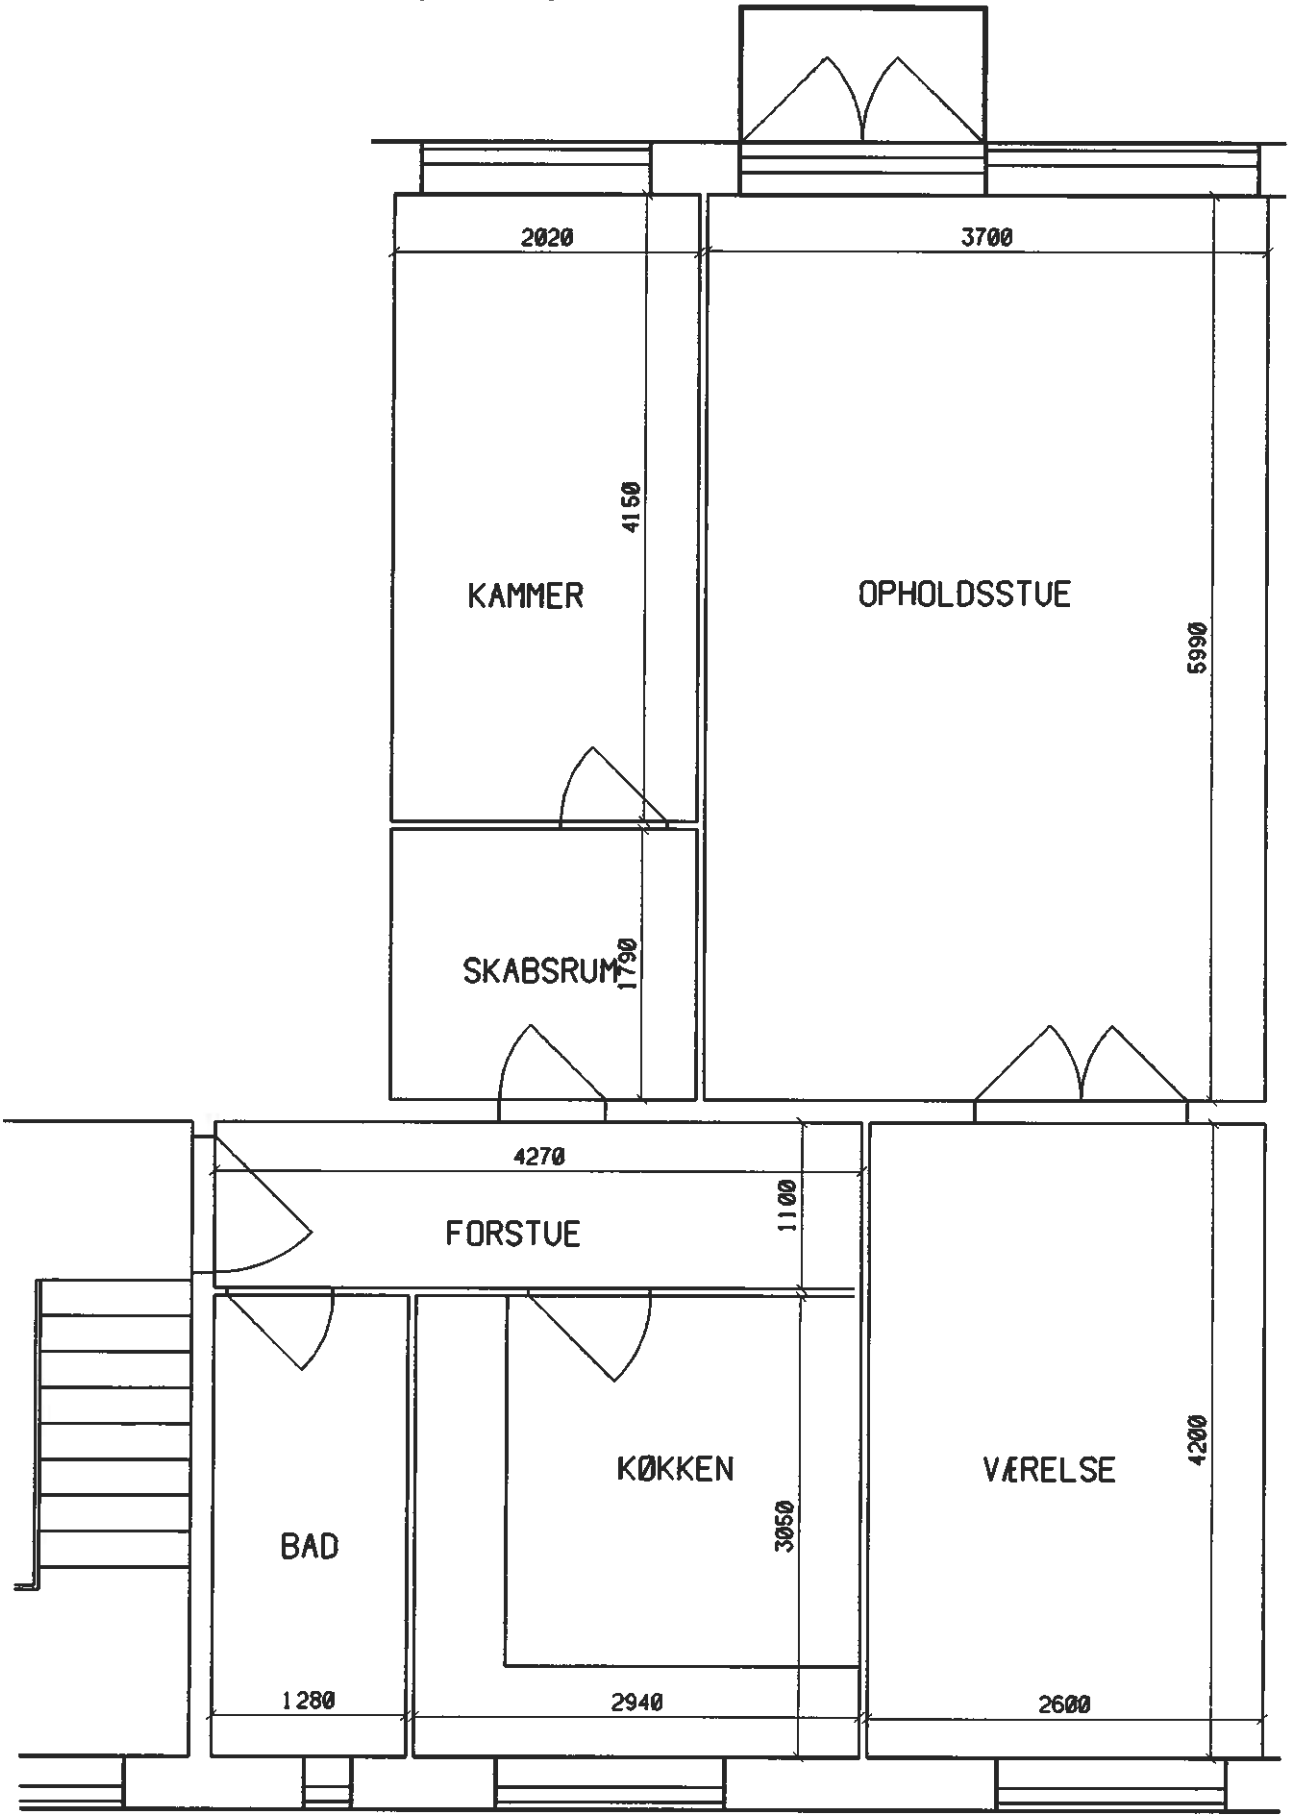

1:50 1 2 3 4 5m

ANGIVNE MÅL ER I MILLIMETER

BIRGER LUND A/S, RÅDGIVENDE INGENIØRER,
DAMHUS BOULEVARD 5, 2610 RØDOVRE, TLF. 31 70 28 29, FAX. 31 41 33 62 • CAD - SYSTEM AES.